



-Alle Fenster erhalten einen Raffstore!
 -An Notausgängen erhalten die Raffstore eine Nothandkurbel!
 -Türen erhalten keinen Raffstore!

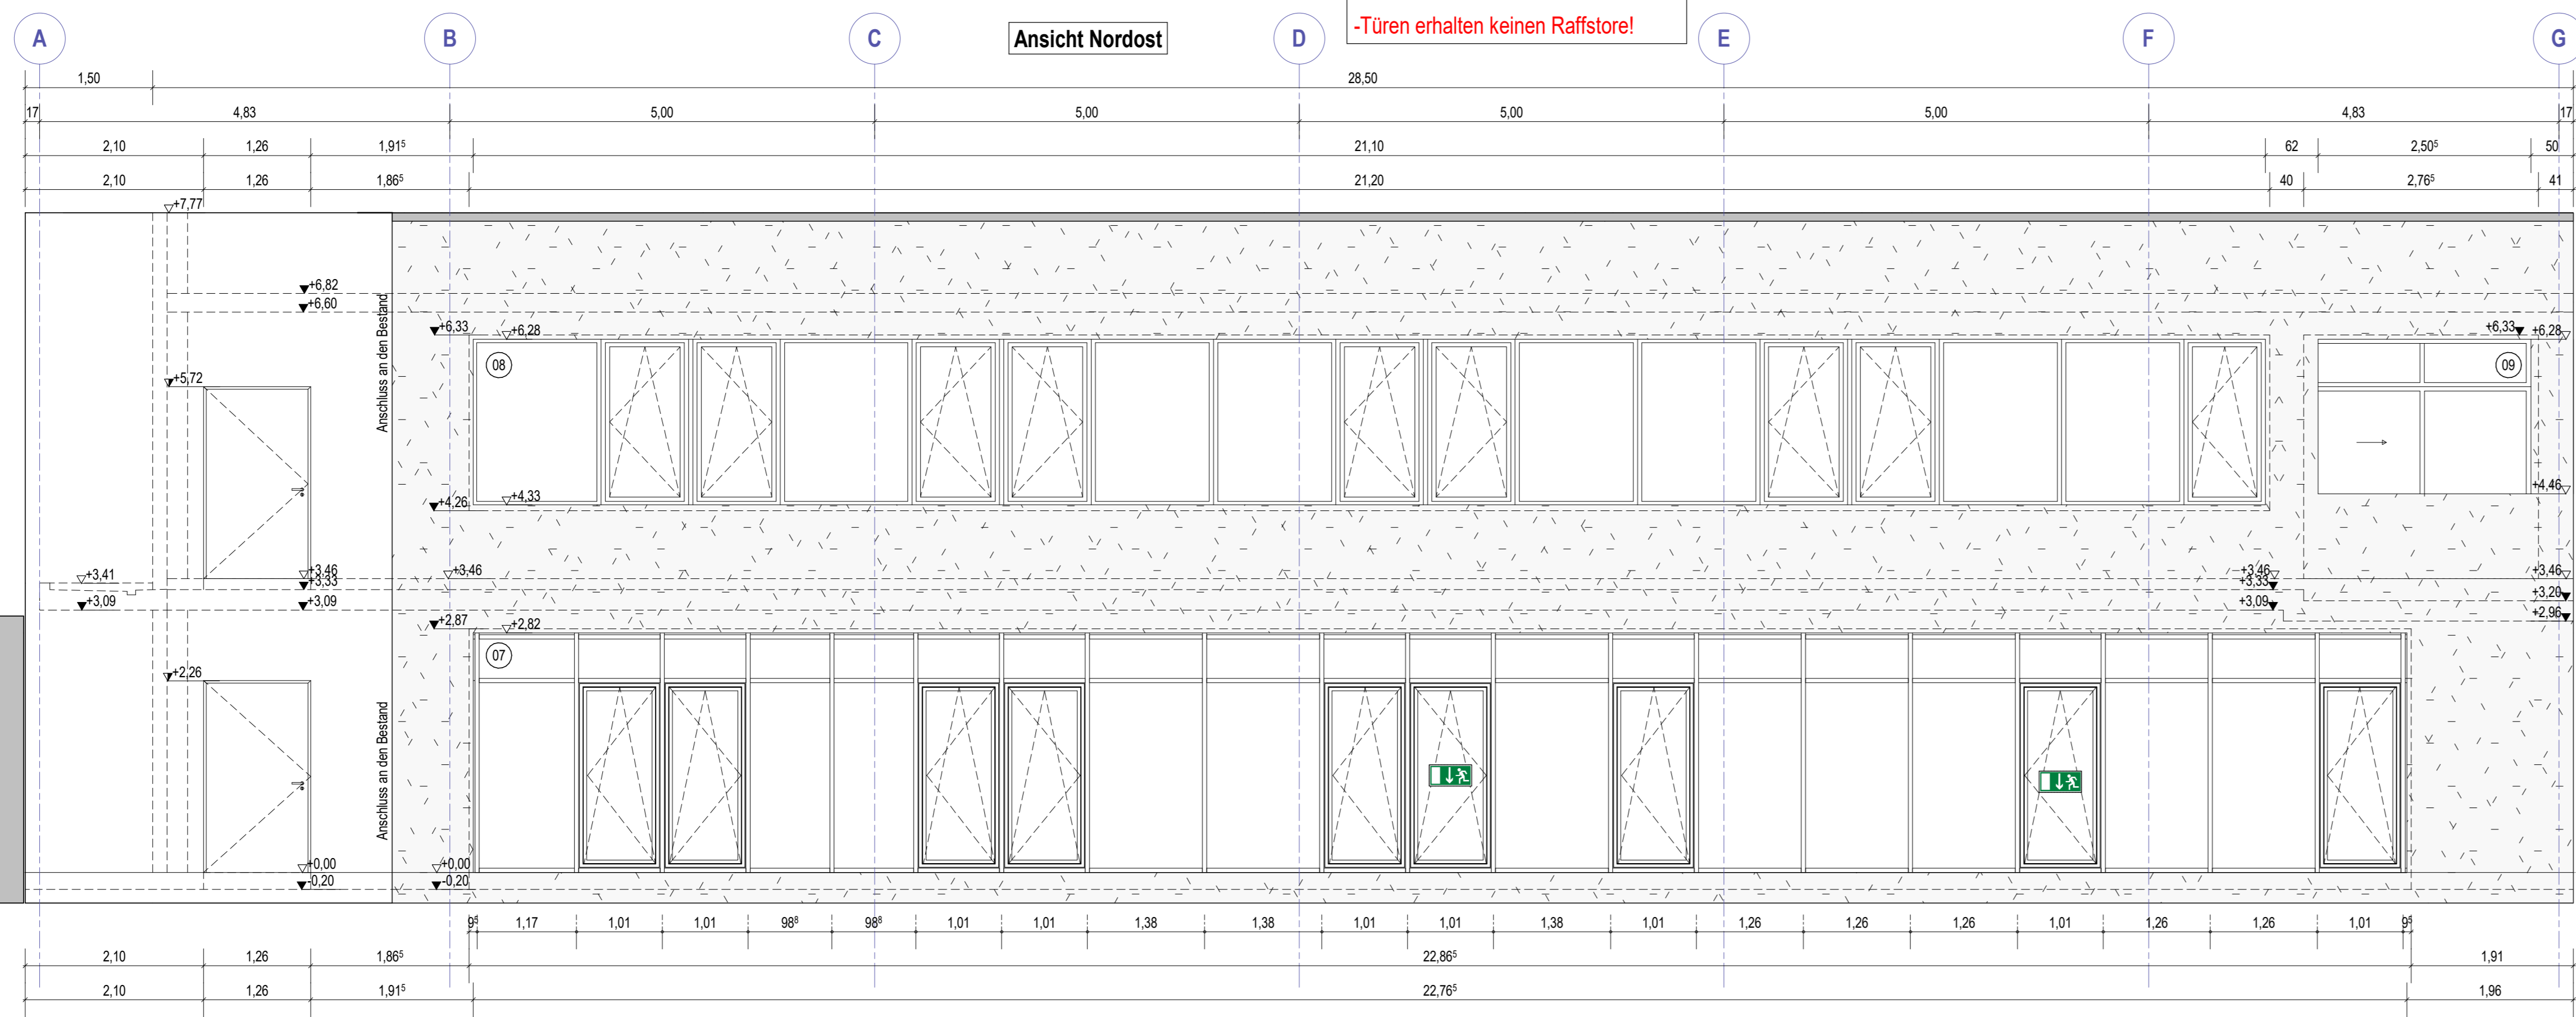

-Alle Fenster erhalten einen Raffstore!
 -An Notausgängen erhalten die Raffstore eine Nothandkurbel!
 -Türen erhalten keinen Raffstore!

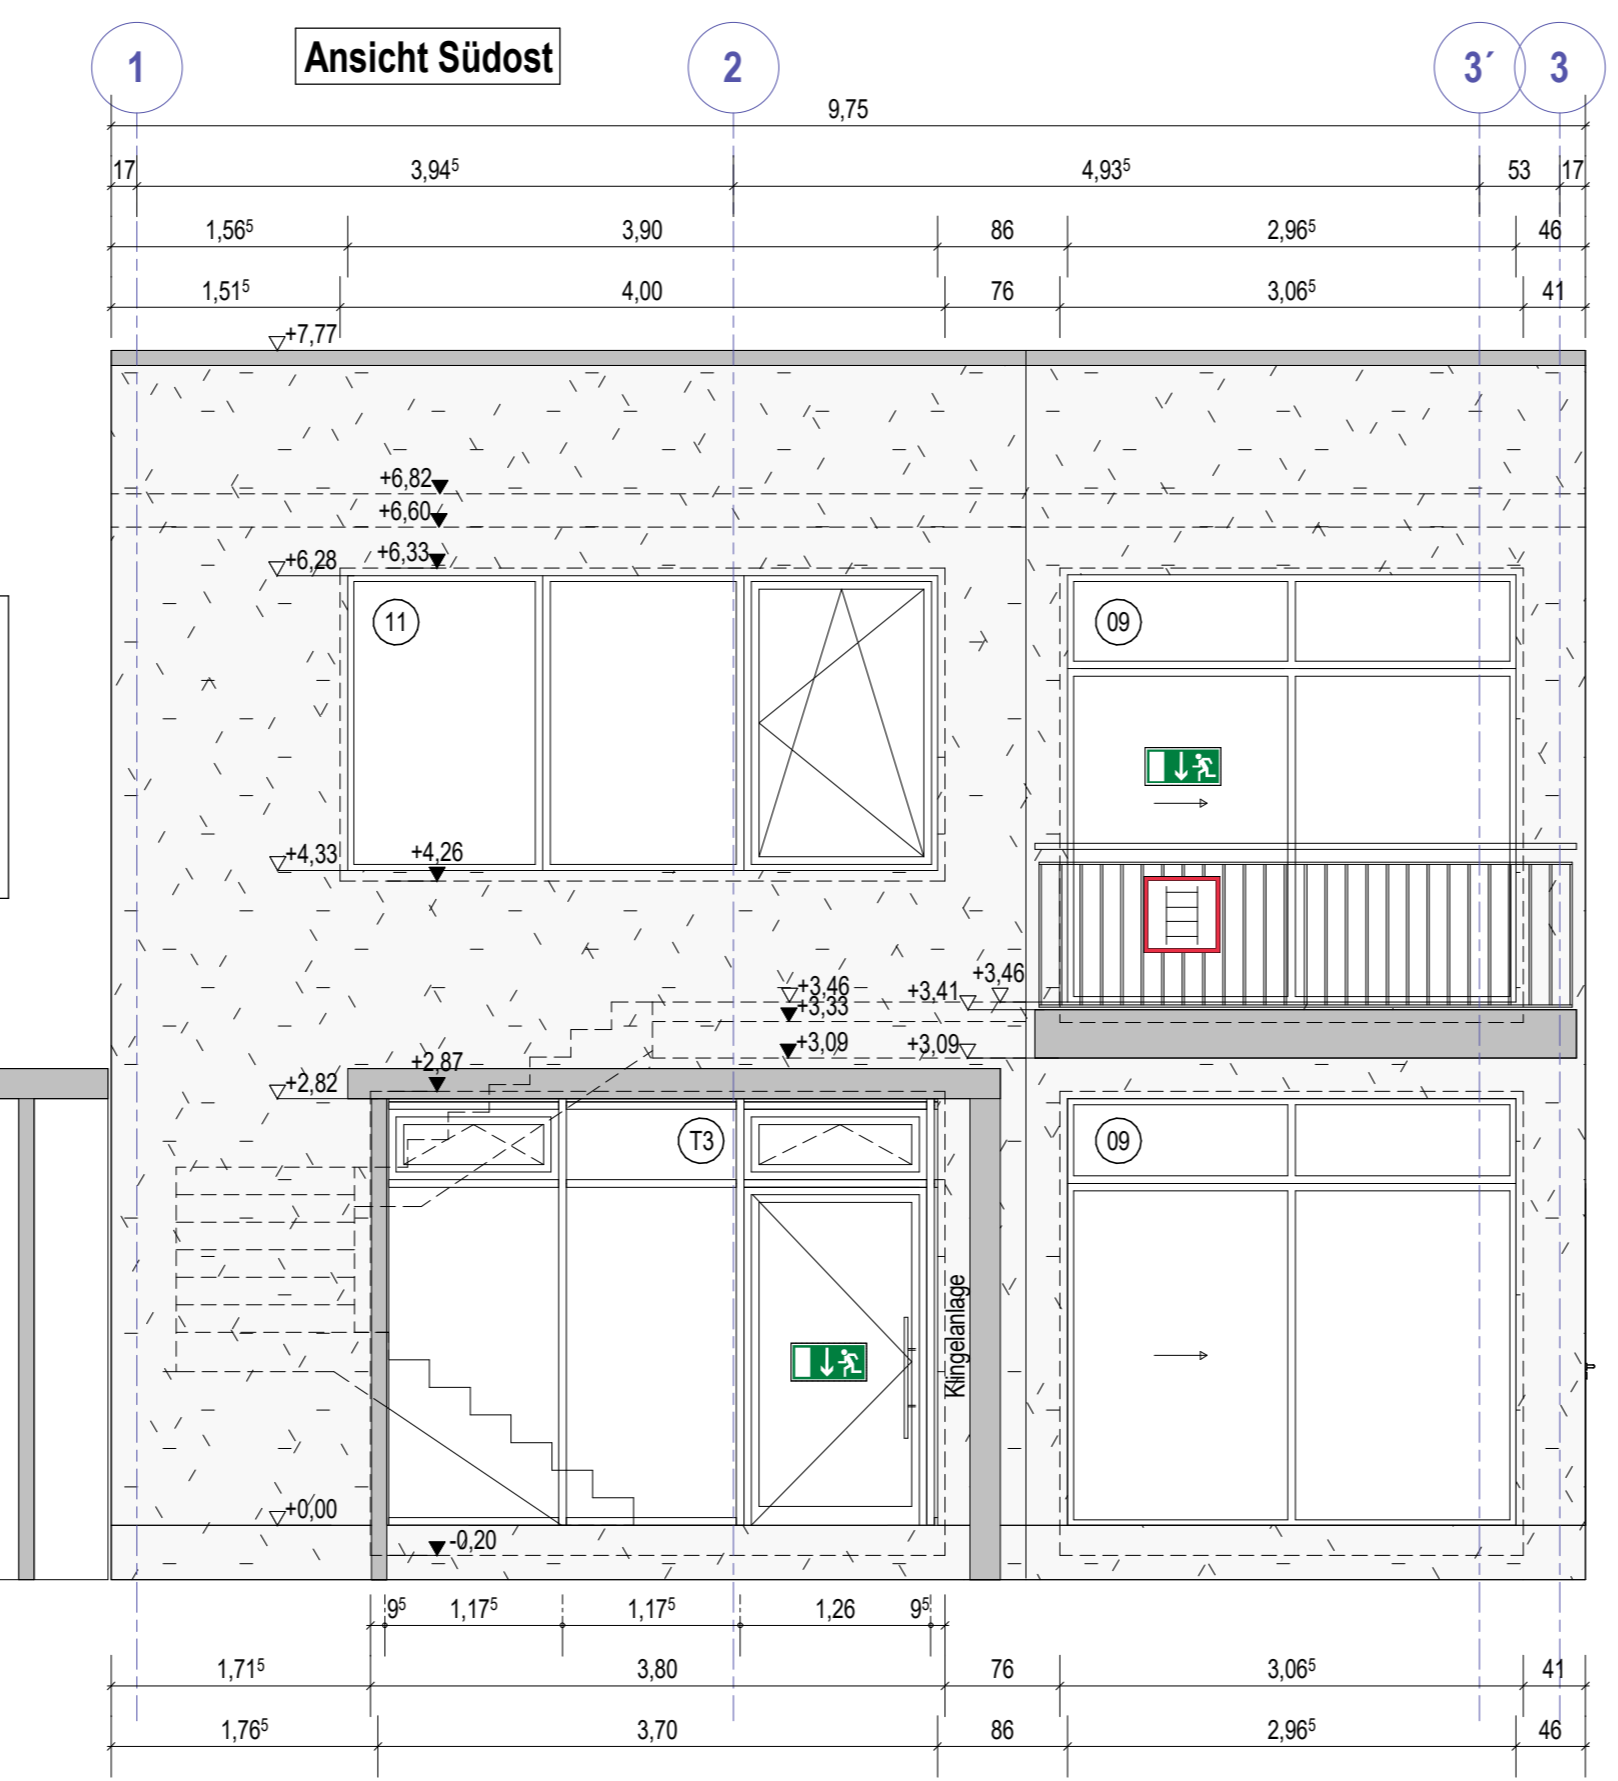

- 01 Aluminium-Fensterelement mit Raffstoreanlage als Sonnenschutz
 - Konstruktion: 3-felg, 1x Fensterflügel, 2x Festverglasung
 - Verglasung: Wärmeschutzverglasung 3-fach
 - Fensterbeschlag: Dreh-Kippbeschlag mit Griffrollen
 - Sonnenschutz: einbreitende, drehbare Aluminium-Lamellen (80mm) mit Führungsschienen und E-Motor (E-Anschluss durch Elektriker)
 - Zubehör/ Zusatzausstattung:
 () Griffrolle abschließbar
 () Beschlag mit erhöhtem Einbruchwiderstand RC2N
 () Magnetkontakt für Einbruchmeldeanlage (E-Anschluss durch Elektriker)
 () Wetterstation für Sonnenschutz
- 02 Aluminium-Fensterelement mit Raffstoreanlage als Sonnenschutz
 - Konstruktion: 1-felg, 1x Fensterflügel
 - Verglasung: Wärmeschutzverglasung 3-fach
 - Fensterbeschlag: Dreh-Kippbeschlag mit Griffrollen
 - Sonnenschutz: einbreitende, drehbare Aluminium-Lamellen (80mm) mit Führungsschienen und E-Motor (E-Anschluss durch Elektriker)
 - Zubehör/ Zusatzausstattung:
 () Griffrolle abschließbar
 () Beschlag mit erhöhtem Einbruchwiderstand RC2N
 () Magnetkontakt für Einbruchmeldeanlage (E-Anschluss durch Elektriker)
 () Wetterstation für Sonnenschutz
- 03 Aluminium-Fensterelement mit Raffstoreanlage als Sonnenschutz
 - Konstruktion: 4-felg, 2x Fensterflügel, 2x Festverglasung
 - Verglasung: Wärmeschutzverglasung 3-fach
 - Fensterbeschlag: Dreh-Kippbeschlag mit Griffrollen
 - Sonnenschutz: einbreitende, drehbare Aluminium-Lamellen (80mm) mit Führungsschienen und E-Motor (E-Anschluss durch Elektriker)
 - Zubehör/ Zusatzausstattung:
 () Griffrolle abschließbar
 () Beschlag mit erhöhtem Einbruchwiderstand RC2N
 () Magnetkontakt für Einbruchmeldeanlage (E-Anschluss durch Elektriker)
 () Wetterstation für Sonnenschutz
- 04 Aluminium-Fensterelement mit Raffstoreanlage als Sonnenschutz
 - Konstruktion: 1-felg, 1x Fensterflügel
 - Verglasung: Wärmeschutzverglasung 3-fach
 - Fensterbeschlag: Dreh-Kippbeschlag mit Griffrollen
 - Sonnenschutz: einbreitende, drehbare Aluminium-Lamellen (80mm) mit Führungsschienen und E-Motor (E-Anschluss durch Elektriker)
 - Zubehör/ Zusatzausstattung:
 () Griffrolle abschließbar
 () Beschlag mit erhöhtem Einbruchwiderstand RC2N
 () Magnetkontakt für Einbruchmeldeanlage (E-Anschluss durch Elektriker)
 () Wetterstation für Sonnenschutz
- 05 Aluminium-Fensterelement mit Raffstoreanlage als Sonnenschutz
 - Konstruktion: 2-felg, 1x Fensterflügel, 1x Festverglasung
 - Verglasung: Wärmeschutzverglasung 3-fach
 - Fensterbeschlag: Dreh-Kippbeschlag mit Griffrollen
 - Sonnenschutz: einbreitende, drehbare Aluminium-Lamellen (80mm) mit Führungsschienen und E-Motor (E-Anschluss durch Elektriker)
 - Zubehör/ Zusatzausstattung:
 () Griffrolle abschließbar
 () Beschlag mit erhöhtem Einbruchwiderstand RC2N
 () Magnetkontakt für Einbruchmeldeanlage (E-Anschluss durch Elektriker)
 () Wetterstation für Sonnenschutz
- 06 über Eck: Aluminium-Fensterelement mit Raffstoreanlage als Sonnenschutz
 - Konstruktion: 7-felg, 3x Fensterflügel, 4x Festverglasung mit Nuthalbock
 - Verglasung: Wärmeschutzverglasung 3-fach
 - Fensterbeschlag: Dreh-Kippbeschlag mit Griffrollen
 - Sonnenschutz: einbreitende, drehbare Aluminium-Lamellen (80mm) mit Führungsschienen und E-Motor (E-Anschluss durch Elektriker)
 - Zubehör/ Zusatzausstattung:
 () Griffrolle abschließbar
 () Beschlag mit erhöhtem Einbruchwiderstand RC2N
 () Magnetkontakt für Einbruchmeldeanlage (E-Anschluss durch Elektriker)
 () Wetterstation für Sonnenschutz
- 07 Pfosten-/Regelkonstruktion mit Raffstoreanlage als Sonnenschutz
 - Konstruktion: 40-felg, 3x Fensterflügel, 31x Festverglasung
 - Verglasung: Wärmeschutzverglasung 3-fach
 - Fensterbeschlag: Dreh-Kippbeschlag mit Griffrollen
 - Sonnenschutz: einbreitende, drehbare Aluminium-Lamellen (80mm) mit Führungsschienen und E-Motor (E-Anschluss durch Elektriker)
 - Zubehör/ Zusatzausstattung:
 () Griffrolle abschließbar
 () Beschlag mit erhöhtem Einbruchwiderstand RC2N
 () Magnetkontakt für Einbruchmeldeanlage (E-Anschluss durch Elektriker)
 () Wetterstation für Sonnenschutz
- 08 Aluminium-Fensterelement mit Raffstoreanlage als Sonnenschutz
 - Konstruktion: 17-felg, 8x Fensterflügel, 8x Festverglasung
 - Verglasung: Wärmeschutzverglasung 3-fach
 - Fensterbeschlag: Dreh-Kippbeschlag mit Griffrollen
 - Sonnenschutz: einbreitende, drehbare Aluminium-Lamellen (80mm) mit Führungsschienen und E-Motor (E-Anschluss durch Elektriker)
 - Zubehör/ Zusatzausstattung:
 () Griffrolle abschließbar
 () Beschlag mit erhöhtem Einbruchwiderstand RC2N
 () Magnetkontakt für Einbruchmeldeanlage (E-Anschluss durch Elektriker)
 () Wetterstation für Sonnenschutz
- 09 Hebe-/Schiebetür mit Raffstoreanlage als Sonnenschutz
 - Konstruktion: 4-felg, 1x Hebeschiebetür, 3x Festverglasung
 - Verglasung: Wärmeschutzverglasung 3-fach
 - Fensterbeschlag: Hebe-/Schiebeschlag
 - Sonnenschutz: einbreitende, drehbare Aluminium-Lamellen (80mm) mit Führungsschienen und E-Motor (E-Anschluss durch Elektriker)
 - Zubehör/ Zusatzausstattung:
 () Griffrolle abschließbar
 () Beschlag mit erhöhtem Einbruchwiderstand RC2N
 () Magnetkontakt für Einbruchmeldeanlage (E-Anschluss durch Elektriker)
 () Wetterstation für Sonnenschutz
- 10 Pfosten-/Regelkonstruktion mit Raffstoreanlage als Sonnenschutz
 - Konstruktion: 7-felg, 2x Fensterflügel, 5x Festverglasung
 - Verglasung: Wärmeschutzverglasung 3-fach
 - Fensterbeschlag: Dreh-Kippbeschlag mit Griffrollen
 - Sonnenschutz: einbreitende, drehbare Aluminium-Lamellen (80mm) mit Führungsschienen und E-Motor (E-Anschluss durch Elektriker)
 - Zubehör/ Zusatzausstattung:
 () Griffrolle abschließbar
 () Beschlag mit erhöhtem Einbruchwiderstand RC2N
 () Magnetkontakt für Einbruchmeldeanlage (E-Anschluss durch Elektriker)
 () Wetterstation für Sonnenschutz
- 11 Aluminium-Fensterelement mit Raffstoreanlage als Sonnenschutz
 - Konstruktion: 3-felg, 1x Fensterflügel, 2x Festverglasung
 - Verglasung: Wärmeschutzverglasung 3-fach
 - Fensterbeschlag: Dreh-Kippbeschlag mit Griffrollen
 - Sonnenschutz: einbreitende, drehbare Aluminium-Lamellen (80mm) mit Führungsschienen und E-Motor (E-Anschluss durch Elektriker)
 - Zubehör/ Zusatzausstattung:
 () Griffrolle abschließbar
 () Beschlag mit erhöhtem Einbruchwiderstand RC2N
 () Magnetkontakt für Einbruchmeldeanlage (E-Anschluss durch Elektriker)
 () Wetterstation für Sonnenschutz
- T1 Aluminium-Fensterelement mit Türanlage
 - Konstruktion: 3-felg, 1x Tür DIN L, nach außen öffnend als Notausgang, 2x Festverglasung
 - Verglasung: Wärmeschutzverglasung 3-fach, Türanlage mit VSG innen + außen
 - Schloss: PZ-Pankenschloss mit Mehrschlüsselverriegelung, Fink E
 - Türbeschlag: innen Edelstahl-Drücker / außen Edelstahl-Griffstange mit Rundrosetten
 - Zubehör/ Zusatzausstattung:
 (X) Gleitschienen-Oberschleifer mit Rastfeststellung
 () E-Öffner mit Fallerstellung (E-Anschluss durch Elektriker)
 () Magnet- und Regelkontakt für Einbruchmeldeanlage (E-Anschluss durch Elektriker)
 () selbstverriegelndes Pankenschloss
 () Türstopper mit Gummipuffer
- T2 Aluminium-Fensterelement mit Türanlage
 - Konstruktion: 2-felg, 1x Tür DIN L, nach außen öffnend, 1x Oberlicht festverglast
 - Verglasung: Wärmeschutzverglasung 3-fach, Türanlage mit VSG innen + außen
 - Schloss: PZ-Pankenschloss mit Mehrschlüsselverriegelung, Fink E
 - Türbeschlag: innen Edelstahl-Drücker / außen Edelstahl-Knauf (fest) mit Rundrosetten
 - Zubehör/ Zusatzausstattung:
 (X) Gleitschienen-Oberschleifer mit Rastfeststellung
 () E-Öffner mit Fallerstellung (E-Anschluss durch Elektriker)
 () Magnet- und Regelkontakt für Einbruchmeldeanlage (E-Anschluss durch Elektriker)
 () selbstverriegelndes Pankenschloss
 () Türstopper mit Gummipuffer
- T3 Pfosten-/Regelkonstruktion mit Türanlage und Raffstoreanlage als Sonnenschutz
 - Konstruktion: 6-felg, 1x Tür DIN L, nach innen öffnend als Notausgang, 2x Oberlicht offenbar, 3x Festverglasung
 - Verglasung: Wärmeschutzverglasung 3-fach, Türanlage mit VSG innen + außen
 - Schloss: PZ-Pankenschloss mit Mehrschlüsselverriegelung, Fink E
 - Türbeschlag: innen Edelstahl-Drücker / außen Edelstahl-Griffstange mit Rundrosetten
 - Fensterbeschlag: Kippbeschlag mit Handhebel
 - Zubehör/ Zusatzausstattung:
 (X) Gleitschienen-Oberschleifer mit Rastfeststellung
 () E-Öffner mit Fallerstellung (E-Anschluss durch Elektriker)
 () Magnet- und Regelkontakt für Einbruchmeldeanlage (E-Anschluss durch Elektriker)
 () selbstverriegelndes Pankenschloss
 () Beschlag mit erhöhtem Einbruchwiderstand RC2N

Die Ausführung ist gültig im Zusammenhang mit der geprüften Statik. Unstimmigkeiten zwischen der Ausführungsplanung und der Statik sind unverzüglich mit der Bauleitung zu klären!

Ausführungsplanung

REVISIONEN			
Index	Änderungen - Ergänzungen	Datum	Verfasser
x	Tricks für Feneste und Toor angeht	24.11.2021	T. Lorenz

Bauvorhaben: Neubau eines Verwaltungsgebäudes als Anbau an den Bestand Im Rolffeld 38 76532 Baden-Baden	Bauherr: Thomas Weber Schillerstrasse 29 76470 Olgheim
---	--

Ansichten			
Name	Datum	Projekt-Nr.	Plan-Nr.
Gezeichnet Geprüft Maßstab: 1:50	H. Lorenz 21.10.2021	360-21-76	H3a

BUHRER + WEHLING
Die Kraft einer starken Lösung

Büher + Wehling Projekt GmbH
Im Erlengrund 14
46149 Oberhausen

Tel: +49 0208 45674-0 Fax: +49 0208 45674-20
E-Mail: projekt@buhrer-wehling.de
Internet: www.buhrer-wehling.de